


REVITALIZÁCIA ZELENE V AREÁLI MATERSKEJ ŠKOLY KLÁSOK NA HOSPODÁRSKEJ ULICI V NITRE

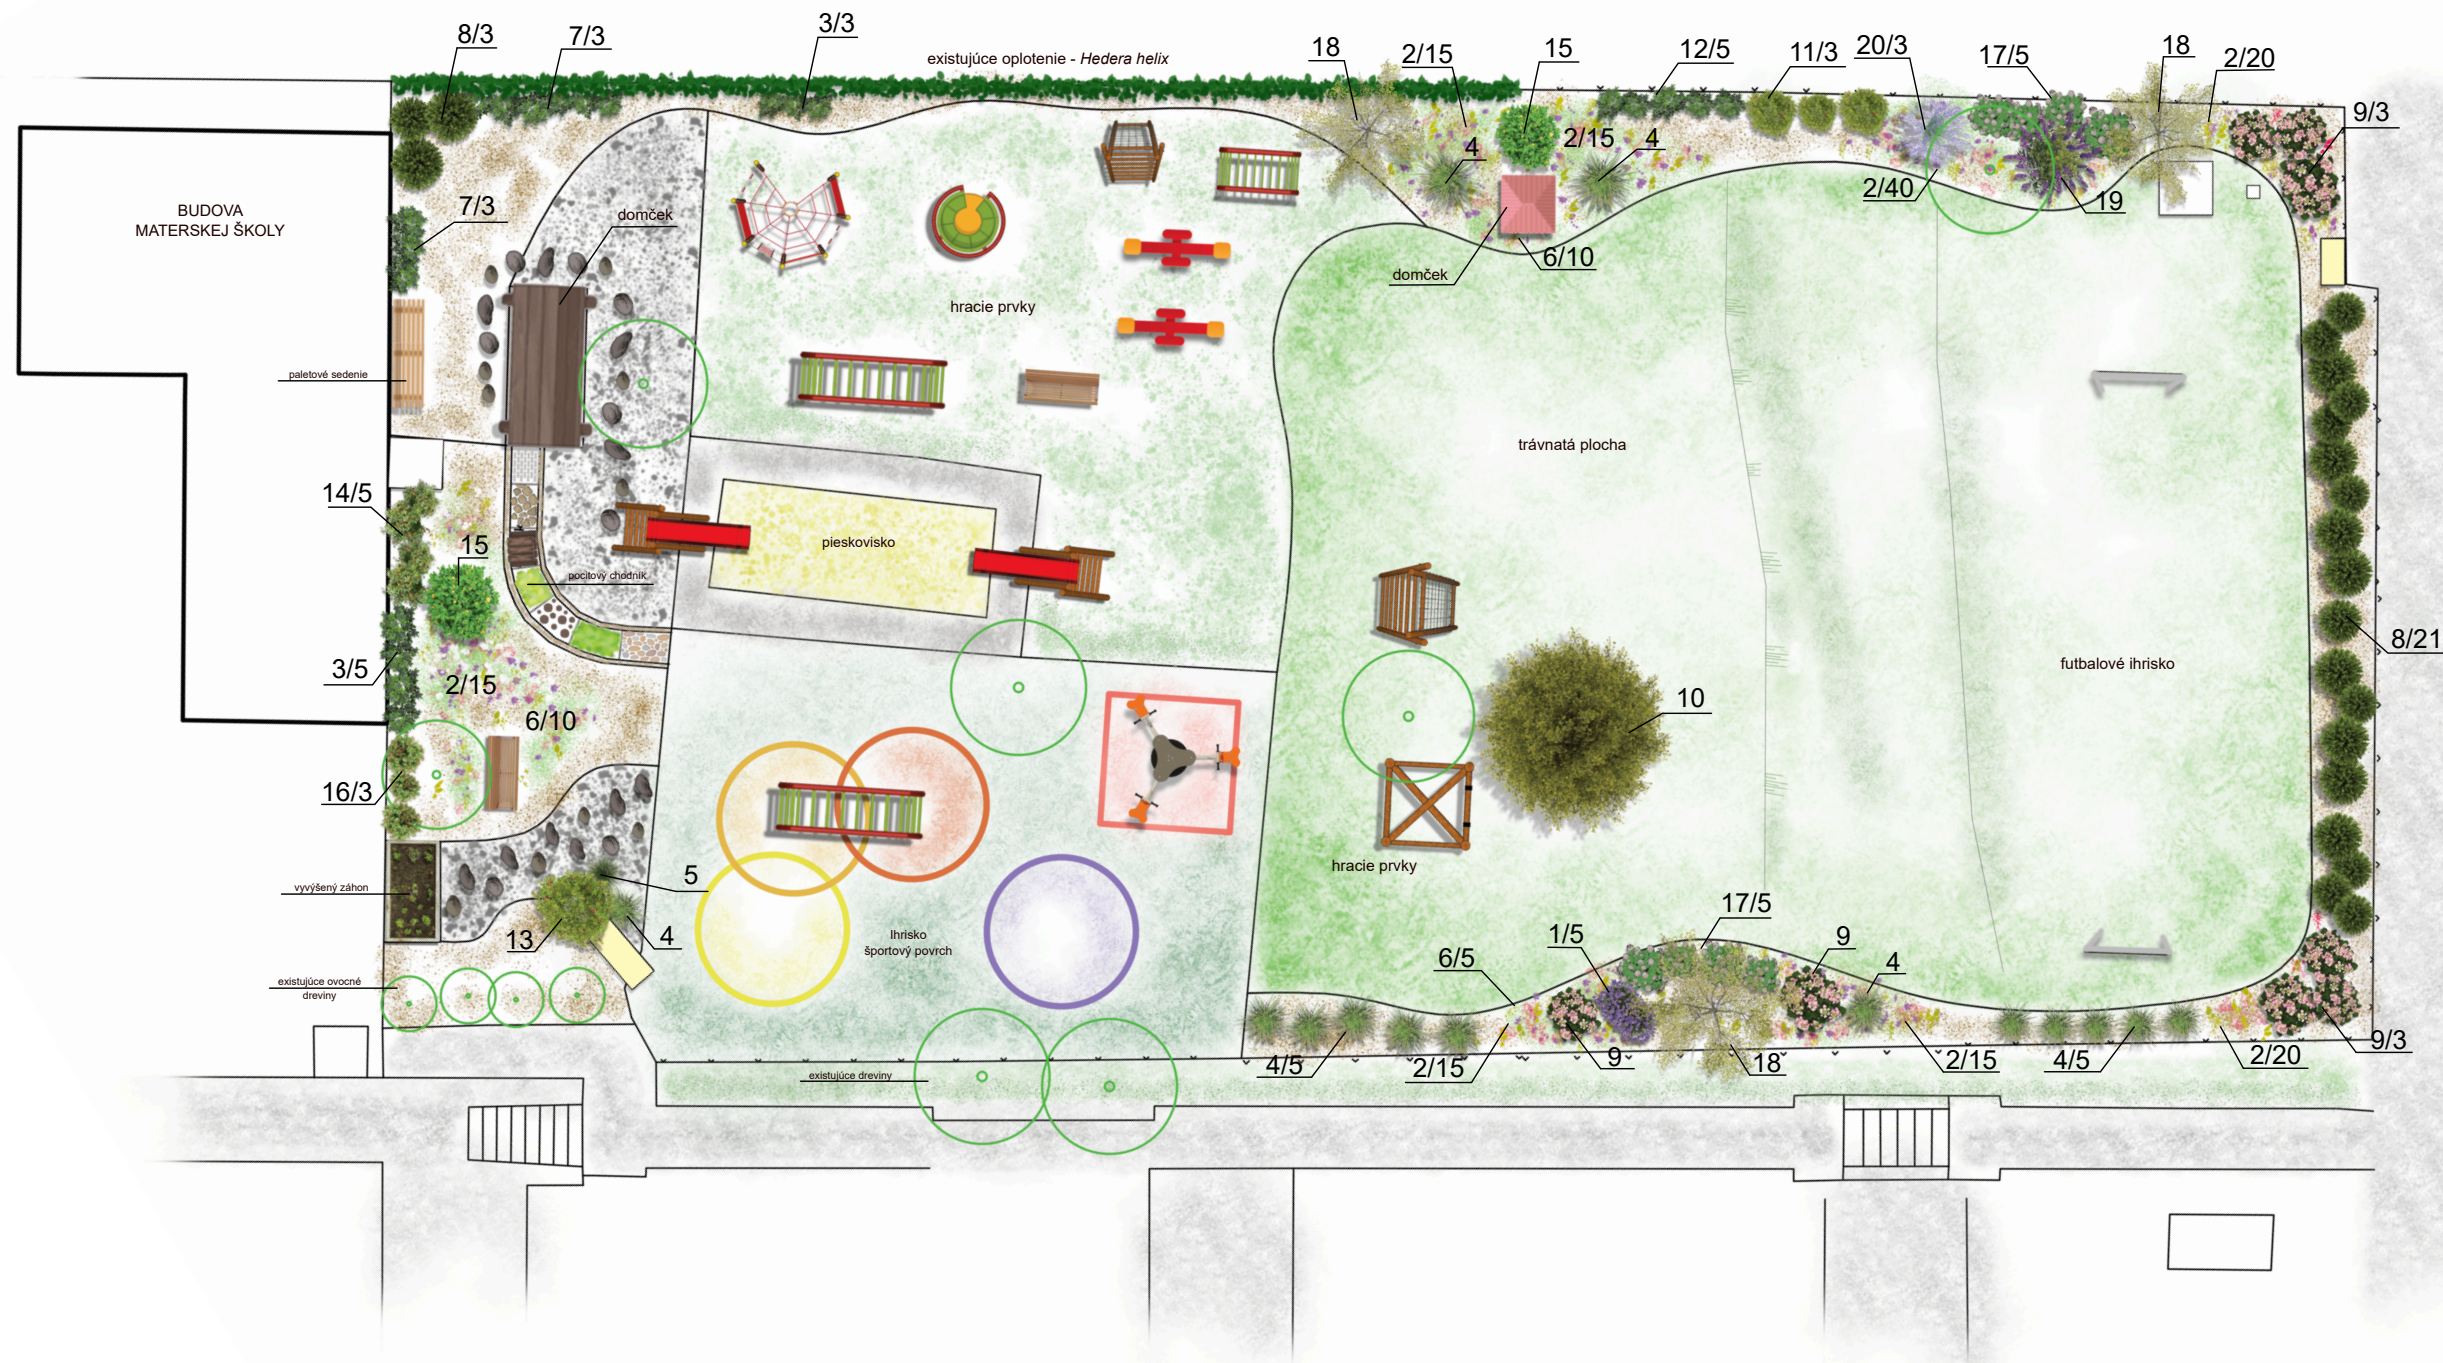

LEGENDA


1. <i>Lavandula angustifolia</i>	5 ks
2. Zmiešané trvalkové záhony	155 ks
3. <i>Lonicera caerulea</i> var. <i>Kamtschatica</i>	8 ks
4. <i>Calamagrostis acutiflora</i> 'Karl Foerster'	14 ks
5. <i>Pennisetum alopecuroides</i>	1 ks
6. Trvalky nízke, pôdopokryvné	20 ks
7. <i>Vaccinium corymbosum</i>	6 ks
8. <i>Prunus laurocerasus</i>	24 ks
9. <i>Hydrangea paniculata</i> 'Vanille Fraise'	8 ks
10. <i>Tilia cordata</i> 'Greenspire'	1 ks
11. <i>Malus</i> x stĺpovitá	3 ks
12. <i>Aronia melanocarpa</i>	5 ks
13. <i>Prunus armeniaca</i>	1 ks
14. <i>Rubus idaeus</i>	5 ks
15. <i>Diospyros kaki</i>	2 ks
16. <i>Ribes</i> x	3 ks
17. <i>Hydrangea paniculata</i> 'Little Lime'	10 ks
18. <i>Amelanchier</i> x	3 ks
19. <i>Buddleja davidii</i>	1 ks
20. <i>Perovskia atricpilifolia</i>	3 ks

9/3 Poradové číslo/počet ks

VÝKAZ VÝMER

	Kamene vymývané fr. 16/22	40 m ²
	Mulčovacia kôra	175 m ²
	Trávnaté plochy	375 m ²
	Záhonové plochy	175 m ²

POUŽITÝ RASTLINNÝ MATERIÁL

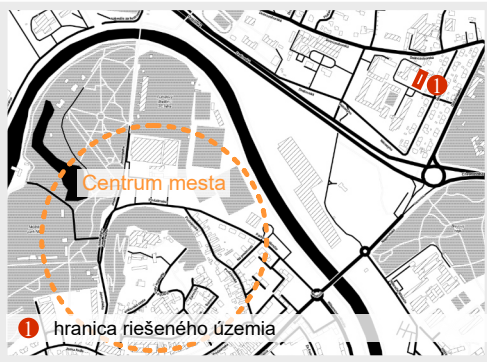

SITUAČNÝ VÝKRES M 1 : 10 000

REVITALIZÁCIA ZELENE V AREÁLI MATERSKEJ ŠKOLY KLÁSOK NA HOSPODÁRSKEJ ULICI V NITRE					
NAVRHOL	ZODP. PROJEKTANT	GRAFIKA			
doc. Ing. G. Kuczman, PhD.	doc. Ing. G. Kuczman, PhD.	Ing. Janka Melišková	Mierka	1 : 150	Č. Výkresu 1
			Stupeň	štúdia	
			Formát	A 3	
MIESTO	Materská škola Klások- Hospodárska ulica 7 949 01 Nitra		Dátum	december 2021	