


UWAGI

- Niniejszy rysunek należy rozpatrywać łącznie z całym wielobranżowym projektem technicznym, którego jest integralną częścią.
- Należy pracować tylko na podstawie wymiarów podanych na rysunku; przed przystąpieniem do robót Wykonawca powinien sprawdzić na budowie wszystkie rzędne wysokościowe oraz wymiary poziome; rozwiązania wynikające z różnic wymiarów podanych na rysunku i wymiarów rzeczywistych należy uzgodnić z Projektantem.
- Wszystkie prace należy wykonywać, a specyfikowane materiały stosować zgodnie z właściwymi regulacjami prawnymi i normatywnymi oraz zgodnie ze sztuką budowlaną.
- Wskazane produkty należy rozumieć, jako komplet elementów i dodatków niezbędnych do właściwego montażu oraz do ich poprawnego funkcjonowania zgodnie z zaleceniami producentów.
- Wszystkie prace przygotowawcze, podstawowe, wykończeniowe, użytkowe, eksploatacyjne i konserwacyjne związane z zastosowaniem wskazanych produktów, należy wykonywać zgodnie z instrukcjami, procedurami i metodami wymaganymi i przewidzianymi przez producentów danych produktów i powinny być poprzedzone zapoznaniem się przez Wykonawcę z właściwymi kartami katalogowymi i instrukcjami producentów.
- Projekt chroniony prawami autorskimi.



TRAWNIK PROJEKTOWANY I ZIELEŃ DO UPORZĄDKOWANIA

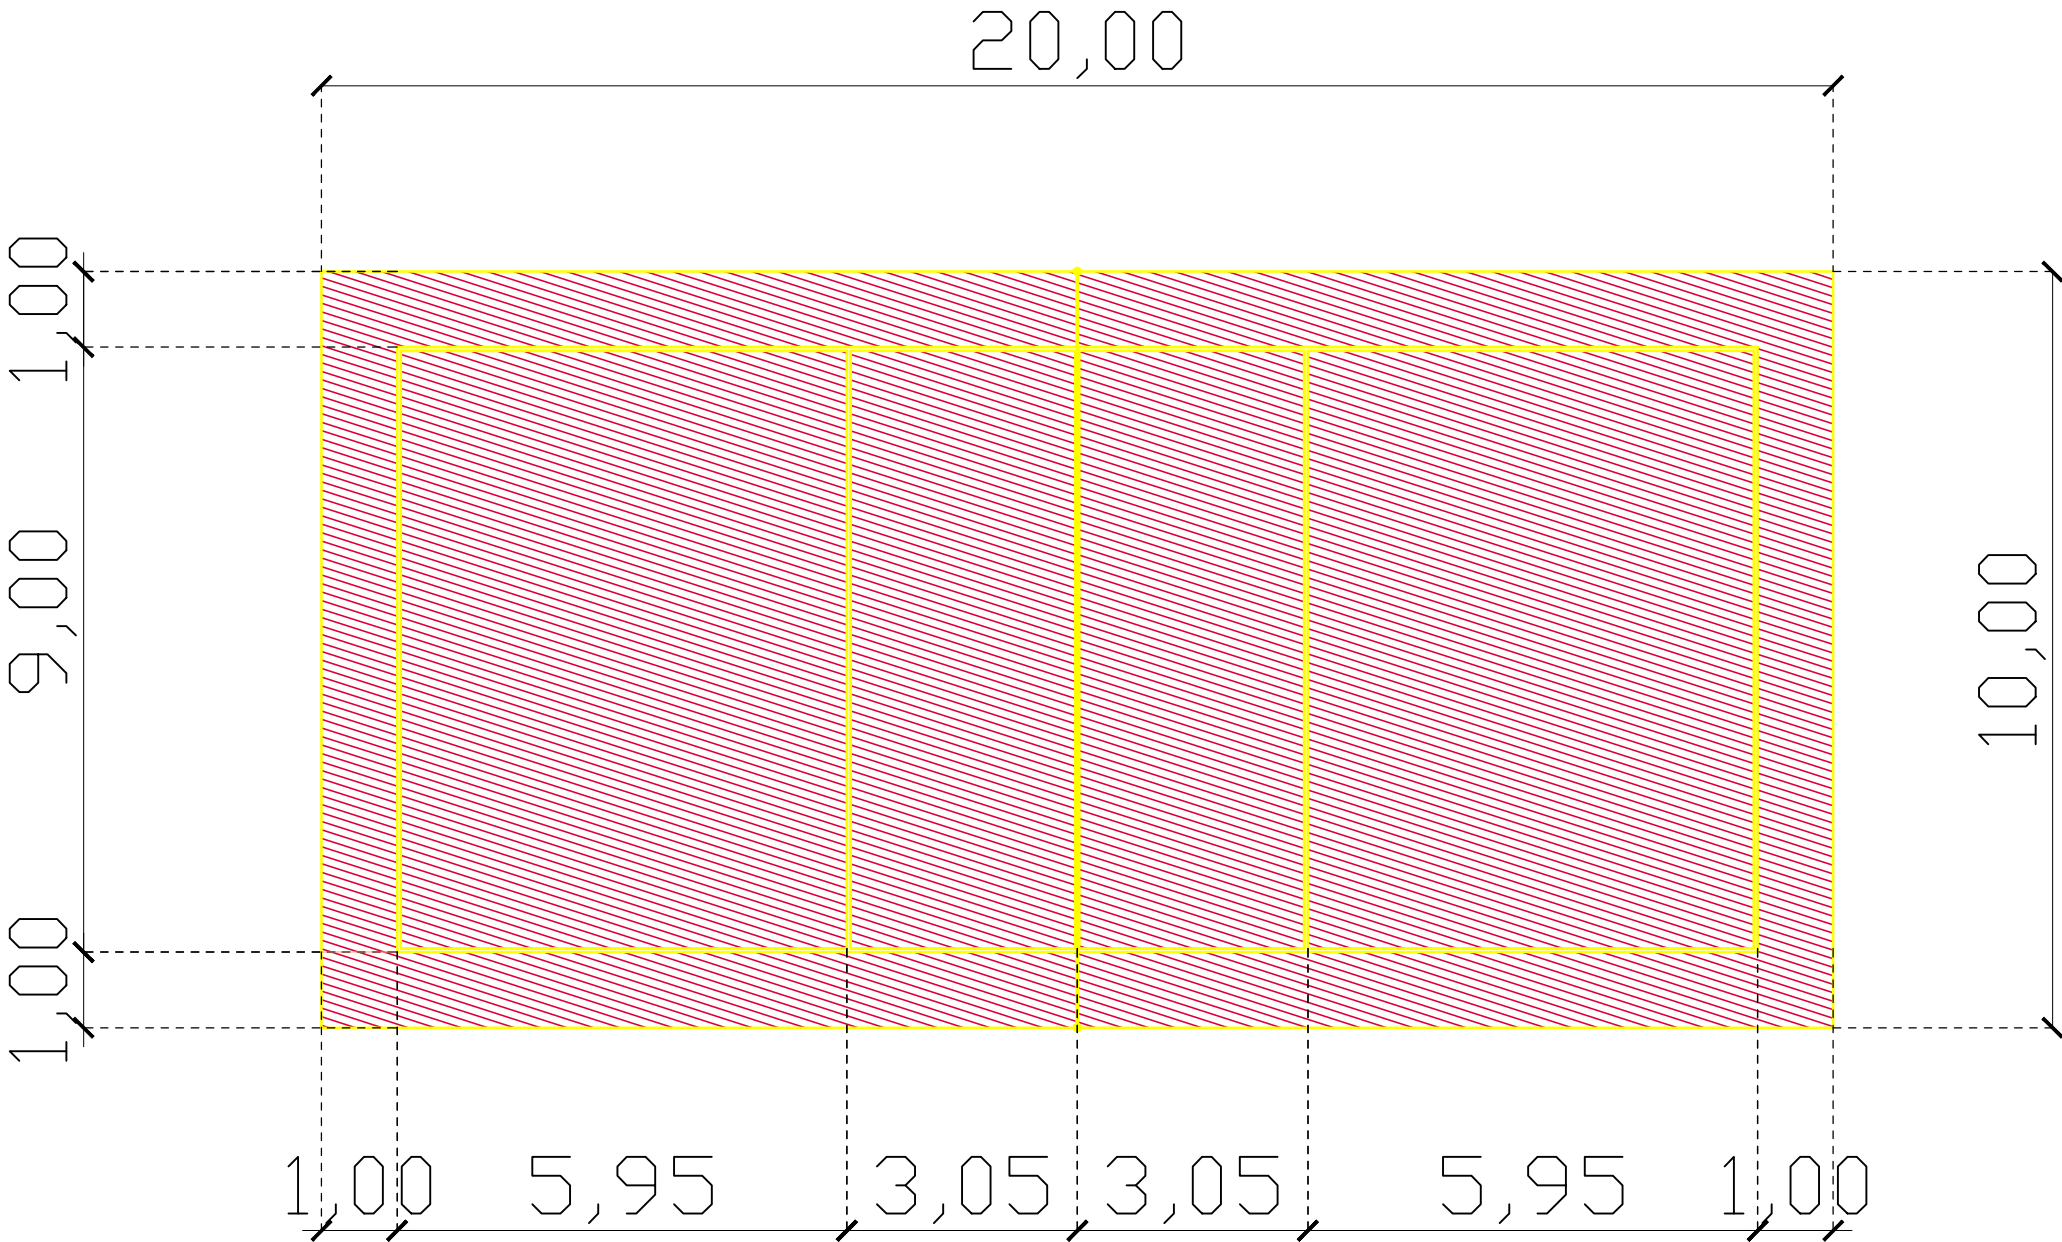

ŁAWKI / KOSZE
ISTNIEJĄCE OBRZEŻA BETONOWE DO REGULACJI
(pozostawić 1 cm odstępy między obrzeżami dla zapewnienia przepływu wody)



BEZSPOINOWA NAWIERZCHNIA PRZEPUSZCZALNA
Z EPDM GR 16 MM



KOSTKA DO PRZEŁOŻENIA WRAZ Z POBDBUDOWĄ I
OBRZEŻEM

A. B.

LINIE GR. 5 CM



ZAKRES OPRACOWANIA



KOSTKA DO ROZBIÓRKI

PROJEKT BUDOWLANY

INWESTOR:

Miasto Stołeczne Warszawa
Pl. Bankowy 3/5, 00-950 Warszawa

ZAMAWIAJACY:

Zespół Szkół Stenotypii i Języków Obcych,
z siedzibą przy ulicy Ogrodowej 16
00-896 Warszawa

TYTUŁ PROJEKTU:

**PROJEKT BUDOWY BOISKA
WIELOFUNKCYJNEGO, NA TERENIE
ZESPOŁU SZKÓŁ STENOTYPII I JĘZYKÓW
OBCYCH PRZY
UL. OGORODOWEJ 16 W WARSZAWIE**

ADRES PROJ. OBIEKTU (nr działki):

Działka nr ew. 35 obręb 6-01-02
ul. Ogrodowa 16, 00-896 Warszawa
Dzielnica Wola m.st. Warszawa

JEDNOSTKA PROJEKTOWA:

DFF Projekt - Jacek Fiuk
01-171 Warszawa ul. Młynarska 48

ARCHITEKTURA

DATA:

TYTUŁ RYSUNKU:

14.12.2018

RZUT BOISKA DO SIATKÓWKI

	IMIĘ I NAZWISKO	UPR.:	PODPIS:	SKALA:
PROJEKTANT w spec. architektonicznej:	mgr inż. arch. Jacek Fiuk			1:100
PROJEKTANT w spec. architektonicznej:	mgr inż. arch. Barbara Próchniewicz-Pudelko	MA/055/04 MA-1645		NR RYS.:
PROJEKTANT w spec. architektonicznej:	mgr inż. arch. Grzegorz Pudelko			PA-03

Kopowanie, publikowanie i rozpowszechnianie bez zgody inwestora i jednostki projektowej
jest ZABRONIONE !!!